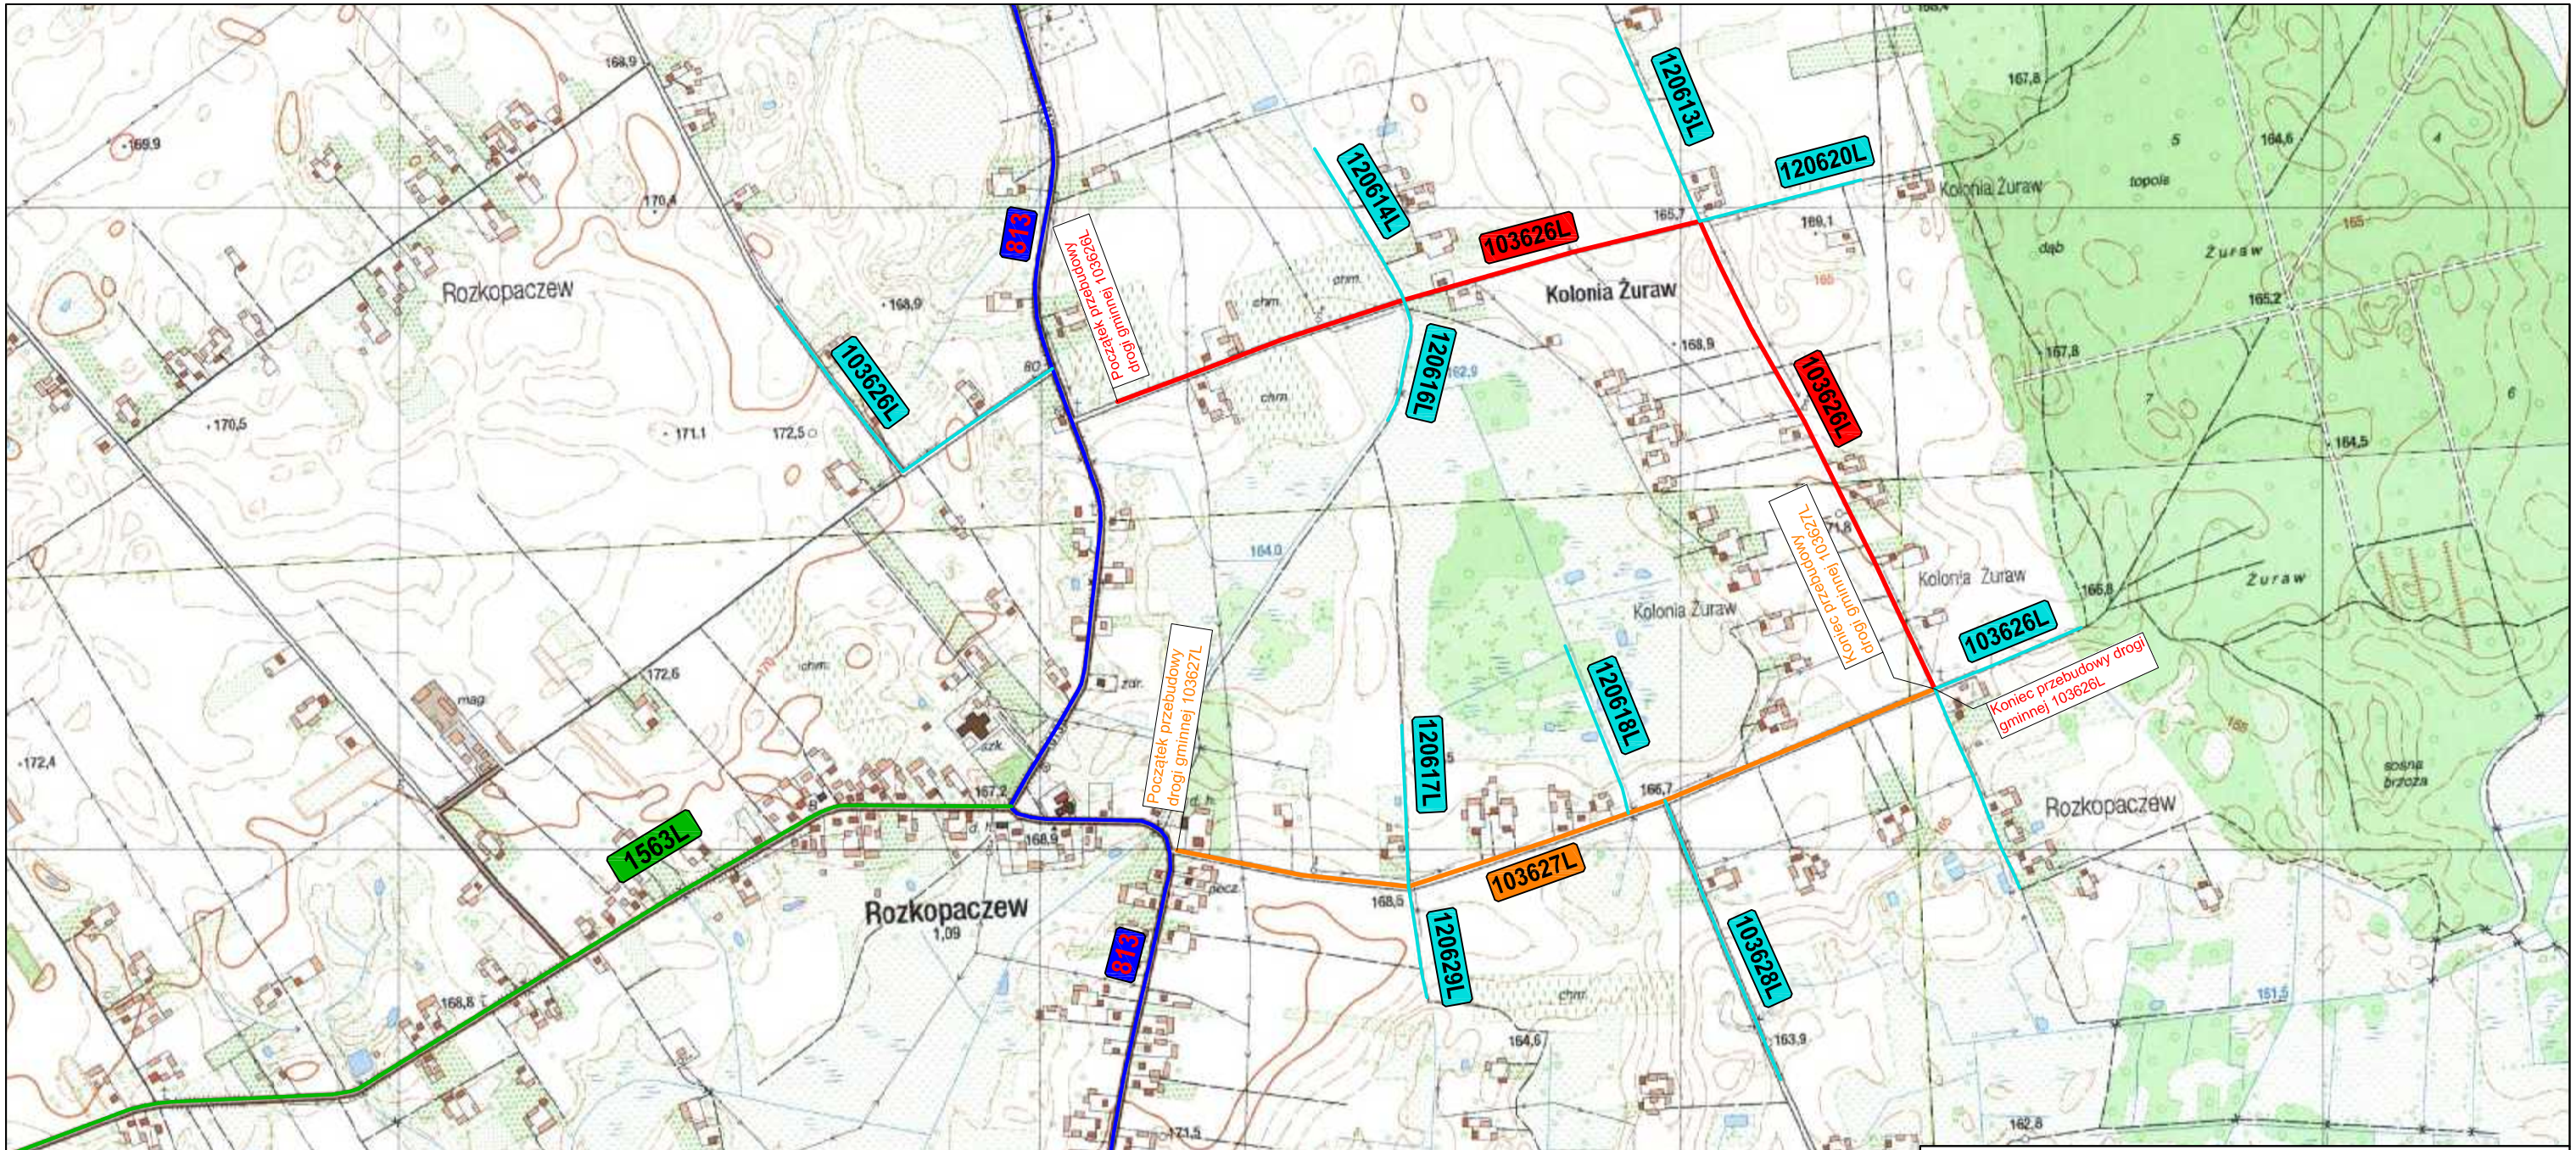

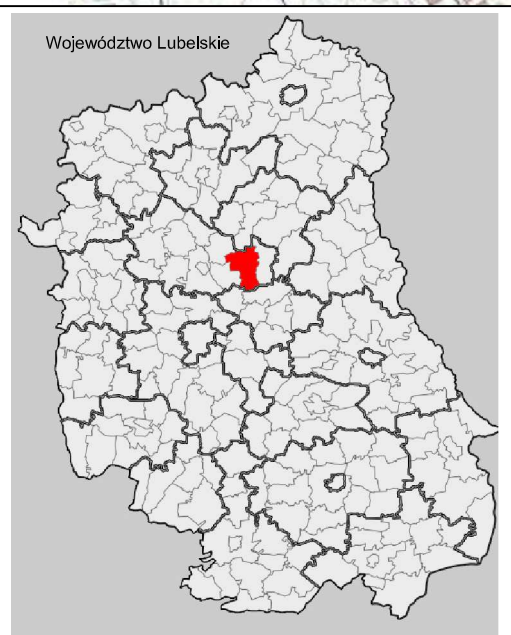

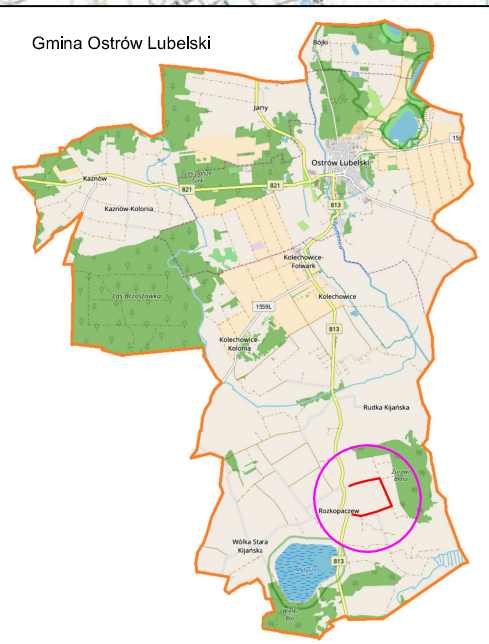

LEGENDA:

- projektowana droga gminna nr 103626 L
- projektowana droga gminna nr 103627 L
- drogi gminne
- droga wojewódzka
- droga powiatowa

INWESTYCJA:

Przebudowa dróg gminnych nr 103626 L i 103627 L w Rozkopaczewie

INWESTOR:

Gmina Ostrów Lubelski
ul. Partyzantów 1
21-110 Ostrów Lubelski

ZESPÓŁ AUTORSKI:

funkcja:	nazwisko	data	podpis
Projektant branża drogowa	mgr inż. Robert Wołosz LUB/0165/PWOD/13	10.2018	
Sprawdzający branża drogowa	mgr inż. Radosław Misztal LUB/0004/PBD/17	10.2018	

Stadium opracowania:

PROJEKT WYKONAWCZY

Tytuł rysunku:

PLAN ORIENTACYJNY

Nr rysunku:	Skala:	data:
1.0	1:10 000	10.2018