PRZEKRÓJ NORMALNY NR 1
DP 103626L
(wzmocnienie nawierzchni)
km 0+087,60 - km 1+025,00
SKALA 1:50

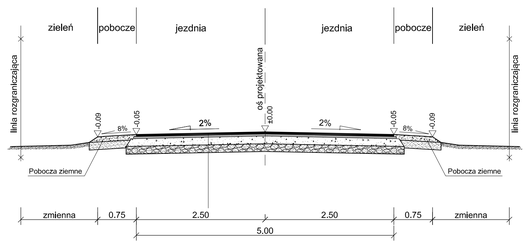

PROJ. KONSTRUKCJA NAWIERZCHNI JEZDNI

warstwa ścieralna AC 11S 50/70 gr, 4 cm
warstwa wiążąca AC 11W 50/70 gr, 4 cm
podbudowa z kruszywa łamanego 0/31,5 stabilizowanego mechanicznie gr, 15 cm
istniejąca konstrukcja drogi (asfalt, kruszywo, żużel, płyty)

PRZEKRÓJ NORMALNY NR 2
DP 103626L
(pełna konstrukcja)
km 1+025,00 - km 1+836,00
SKALA 1:50

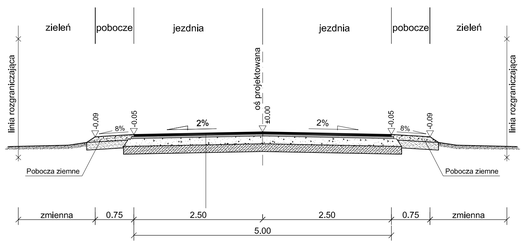

PROJ. KONSTRUKCJA NAWIERZCHNI JEZDNI

warstwa ścieralna AC 11S 50/70 gr, 4 cm
warstwa wiążąca AC 11W 50/70 gr, 4 cm
podbudowa z kruszywa łamanego 0/31,5 stabilizowanego mechanicznie gr, 15 cm
podbudowa z piasku stabilizowanego cementem Rm = 5,0 MPa gr, 22 cm

PRZEKRÓJ NORMALNY NR 3
DP 103627L
(wzmocnienie nawierzchni)
km 0+023,71 - km 0+340,76
km 0+417,41 - km 1+270,45
SKALA 1:50

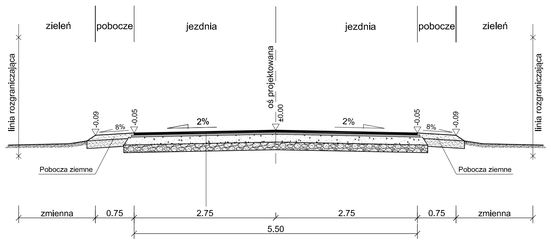

PROJ. KONSTRUKCJA NAWIERZCHNI JEZDNI

warstwa ścieralna AC 11S 50/70 gr, 4 cm
warstwa wiążąca AC 11W 50/70 gr, 4 cm
podbudowa z kruszywa łamanego 0/31,5 stabilizowanego mechanicznie gr, 15 cm
istniejąca konstrukcja drogi (płyty, asfalt, kruszywo, żużel)

PRZEKRÓJ NORMALNY NR 4
DP 103627L
(pełna konstrukcja)
km 0+370,76 - km 0+387,41
SKALA 1:50

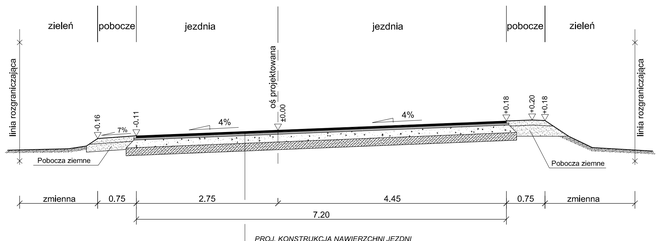

PROJ. KONSTRUKCJA NAWIERZCHNI JEZDNI

warstwa ścieralna AC 11S 50/70 gr, 4 cm
warstwa wiążąca AC 11W 50/70 gr, 4 cm
podbudowa z kruszywa łamanego 0/31,5 stabilizowanego mechanicznie gr, 15 cm
podbudowa z piasku stabilizowanego cementem Rm = 5,0 MPa gr, 22 cm

UWAGA :

Z uwagi na zapewnienie wymaganej przechyłki oraz szerokości łuku poziomego dla promienia R=35 m na DG 103627L, konieczne jest wykonanie poszerzenia istniejącej konstrukcji jezdni na odcinkach od km 0+340,76 do km 0+370,76 oraz od km 0+387,41 do km 0+417,41 po prawej stronie drogi zgodnie z planem zagospodarowania terenu.

INWESTYCJA:

Przebudowa dróg gminnych nr 103626 L i 103627 L w Rozkopaczewie

INWESTOR:

Gmina Ostrów Lubelski
ul. Partyzantów 1
21-110 Ostrów Lubelski

ZESPÓŁ AUTORSKI:

funkcja:	nazwisko	data	podpis
Projektant branża drogowa	mgr inż. Robert Wołosz LUB/0165/PWOD/13	10.2018	
Sprawdzający branża drogowa	mgr inż. Radosław Mautal LUB/0004/PBD/17	10.2018	

Stadium opracowania:

PROJEKT WYKONAWCZY

Tytuł rysunku:

PRZEKROJE NORMALNE

Nr rysunku:	Skala:	data:
4.0	1:50	10.2018