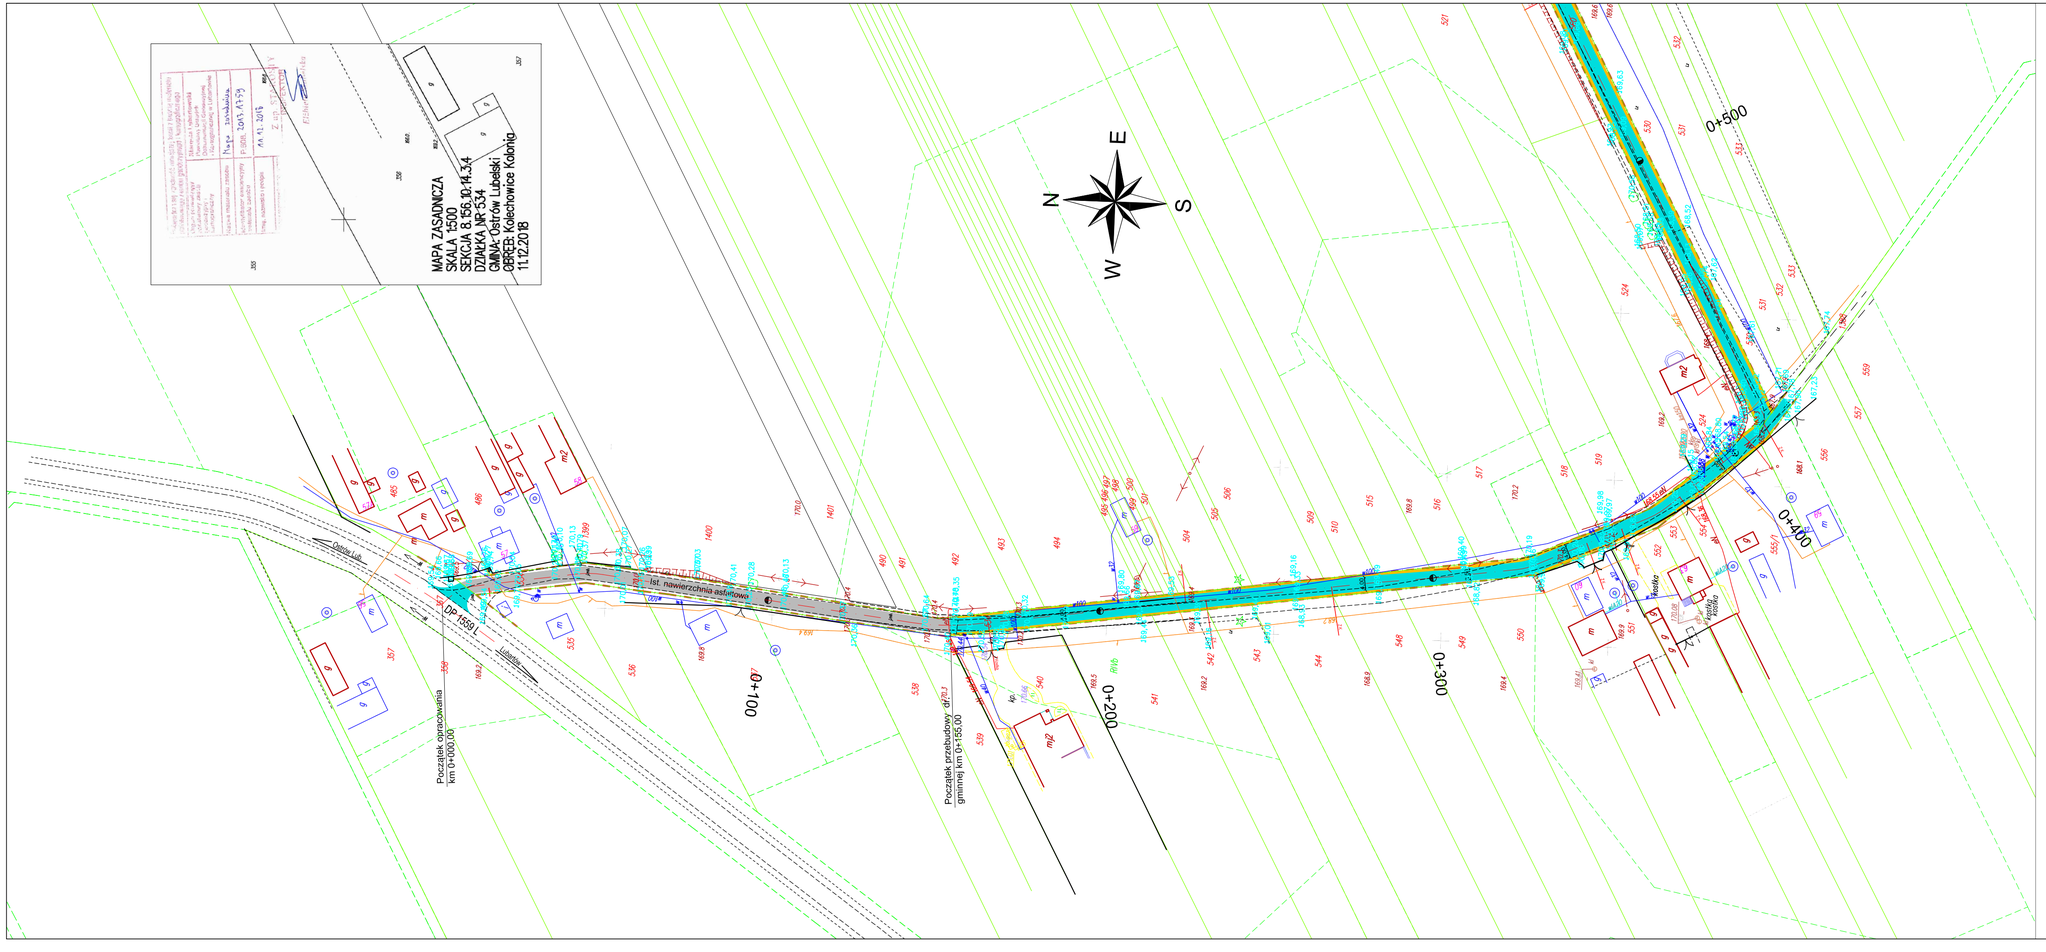

LEGENDA:

- linia rozgraniczająca
- proj. oś
- proj. jezdnia bitumiczna
- proj. pobocze z kruszywa
- ist. jezdnia bitumiczna wyłączona z opracowania

INWESTYCJA:
Przebudowa drogi gminnej nr 103621 L
na odcinku od drogi powiatowej nr 1559L do drogi
wojewódzkiej nr 813 w m. Kolechowice Kolonia i Kolechowice

INWESTOR:
Gmina Ostrów Lubelski
ul. Partyzantów 1
21-110 Ostrów Lubelski

ZESPÓŁ AUTORSKI:

funkcja:	nazwisko	data	podpis
Projektant branża drogowa	mgr inż. Robert Wołosz LUB/0165/PWOD/13	12.2018	
Sprawdzający branża drogowa	mgr inż. Radosław Miastal LUB/0004/PBD/17	12.2018	

Stadium opracowania:
PROJEKT WYKONAWCZY

Tytuł rysunku:
PROJEKT ZAGOSPODAROWANIA TERENU

Nr rysunku:	Skala:	data:
2.1	1:1000	12.2018